
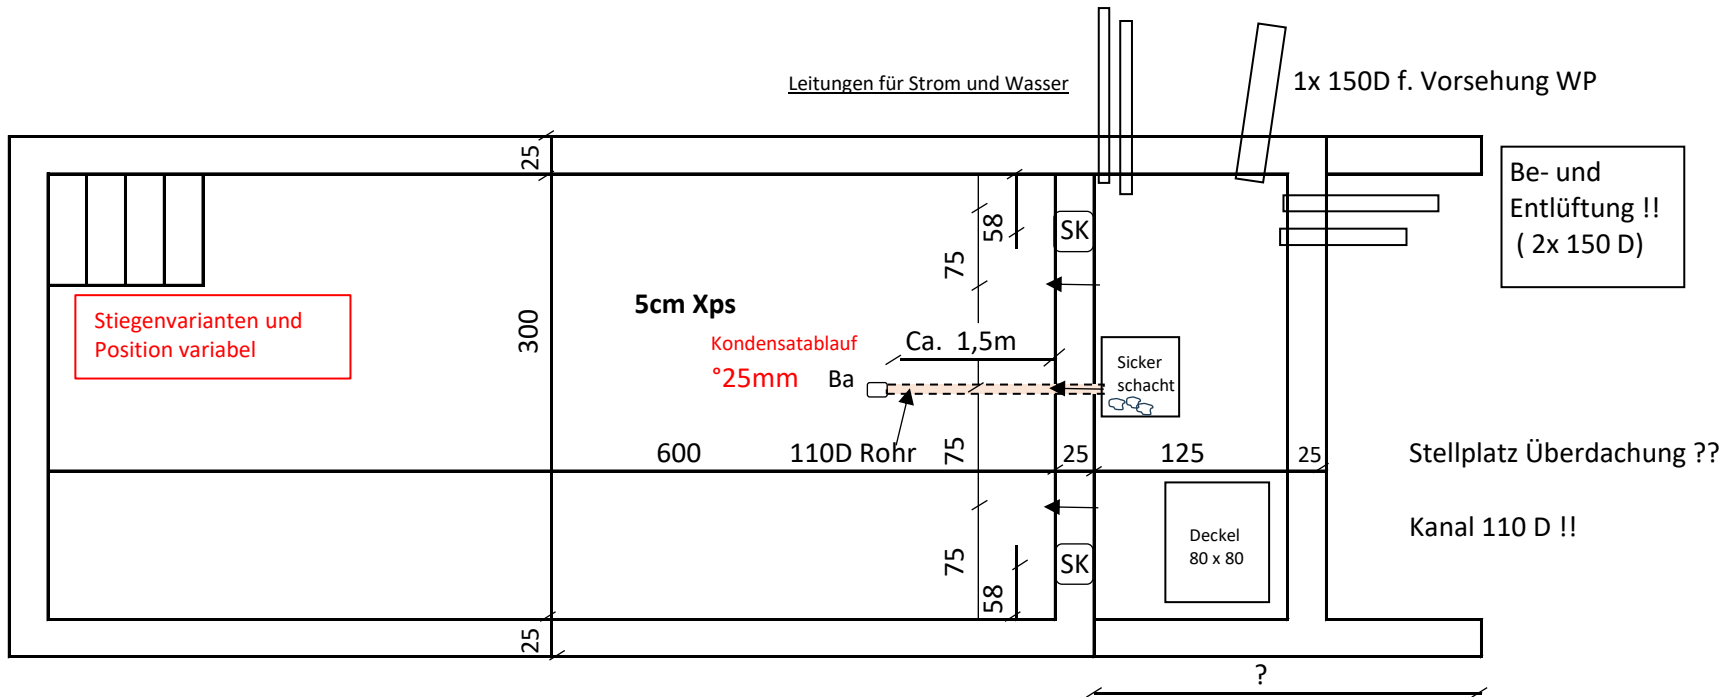


Projekt: 6x3 Bausatz Planbeispiel: muss immer mit Baufirma oder Poolbauer abgeklärt werden!

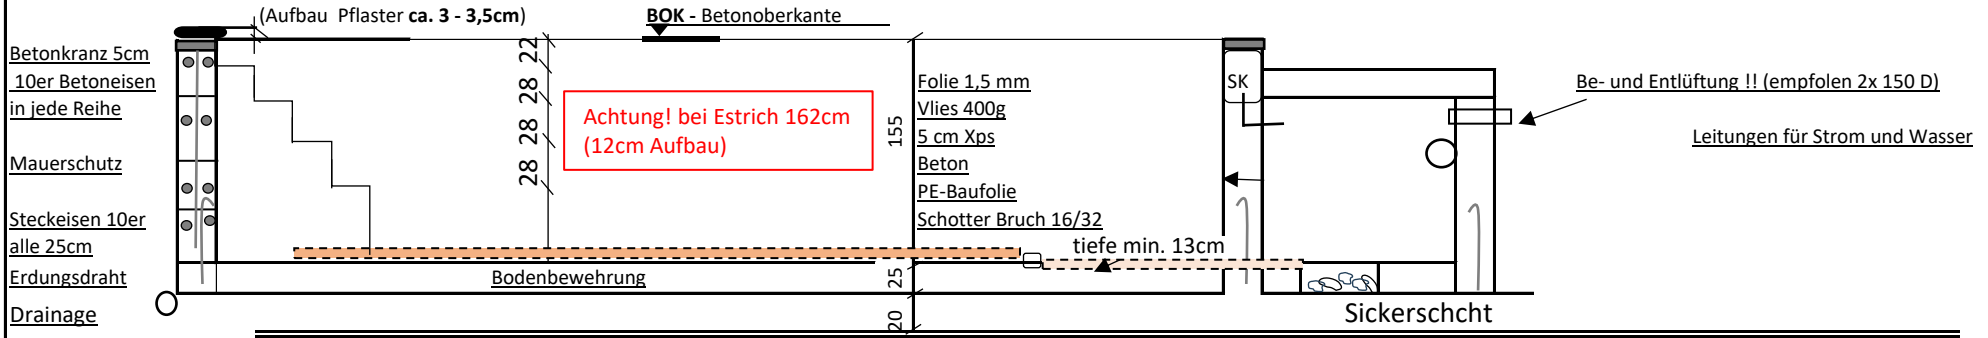

Schalmaterial für Betonkranz!

Beton: (empfohlen)

Sohle: F52 GK16 c20/25

Wand: F45 GK16 c25/30

Kanalanschluss!

Elektrische Anschlüsse von Fachmann!

Betonarbeiten von Baufirma!

Eisen für Wände und Boden!

Legende: Ba= Bodenablauf

SK=Skimmer

Sw=Scheinwerfer

Dü=Einströmdüsen

Jet=Gegenschwimmanlage

Ans=Ansaugung

K=Kondensatablauf

